


PLANTA BAJA

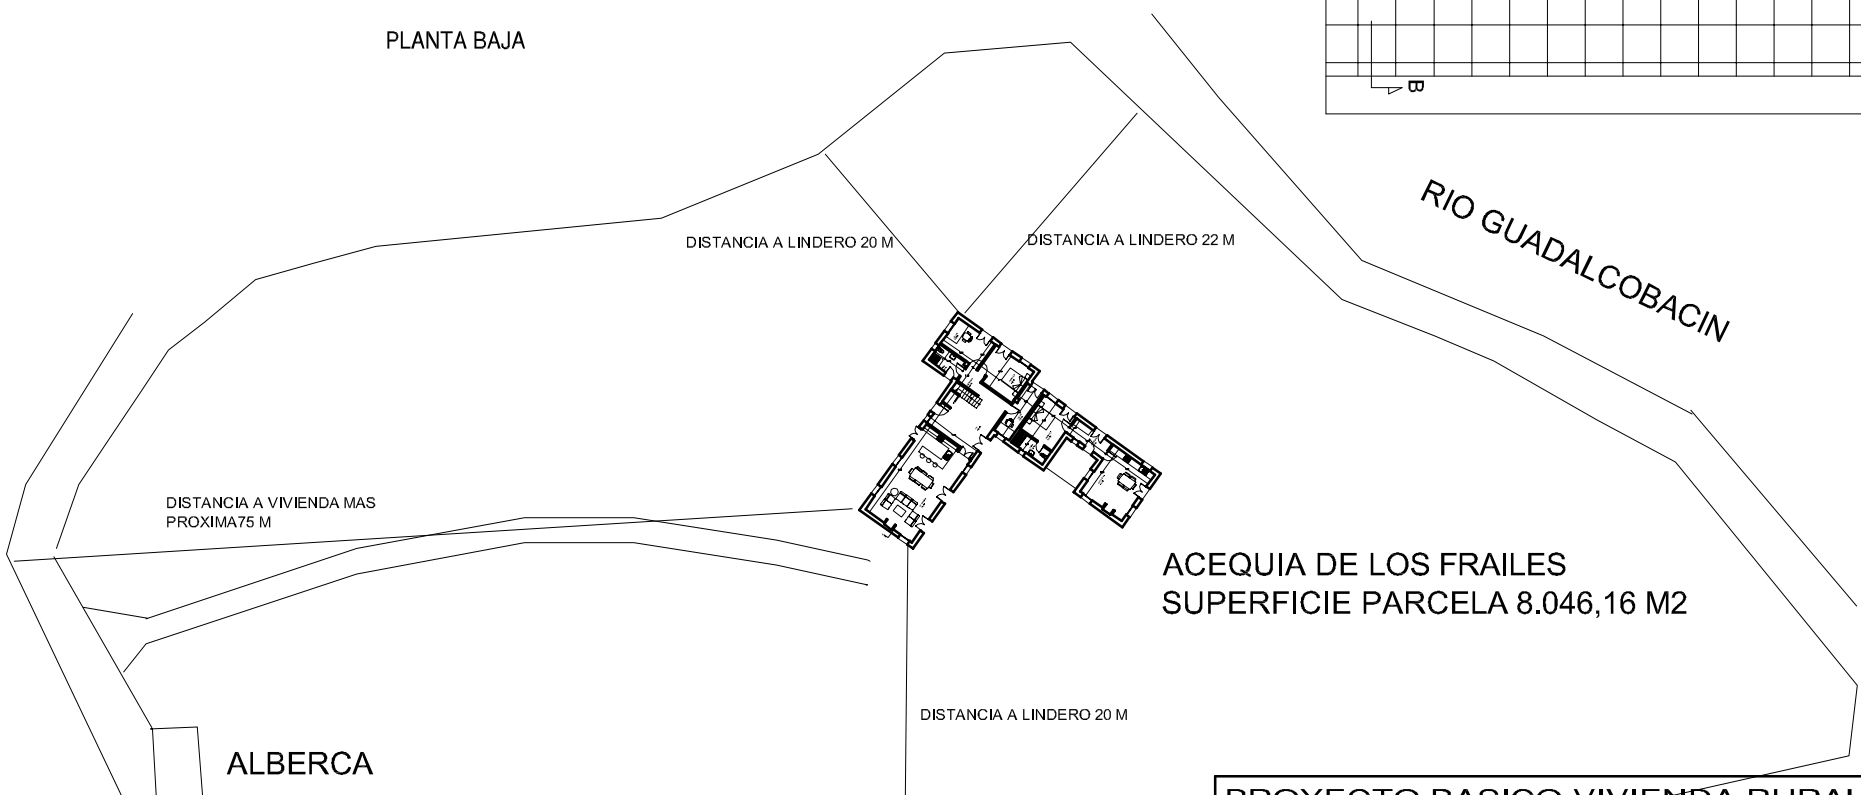

ALBERCA

PARCELA 1:750

NO SE MODIFICAN LAS COTAS DEL TERRENO CON LA EDIFICACION

ACEQUIA DE LOS FRAILES
SUPERFICIE PARCELA 8.046,16 M2

PROYECTO BASICO VIVIENDA RURAL AISLADA		
ACEQUIA DE LOS FRAILES, T.M. RONDA		
PROYECTO	ARQUITECTO:	JACK NEILSON
PARCELA Y PLANTA BAJA		MARZO 2007
PROMOTOR:		ESCALA 1:100
WENDY ELIZABETH SMART		PLANO N°:
		02