




PLANTA ALTA

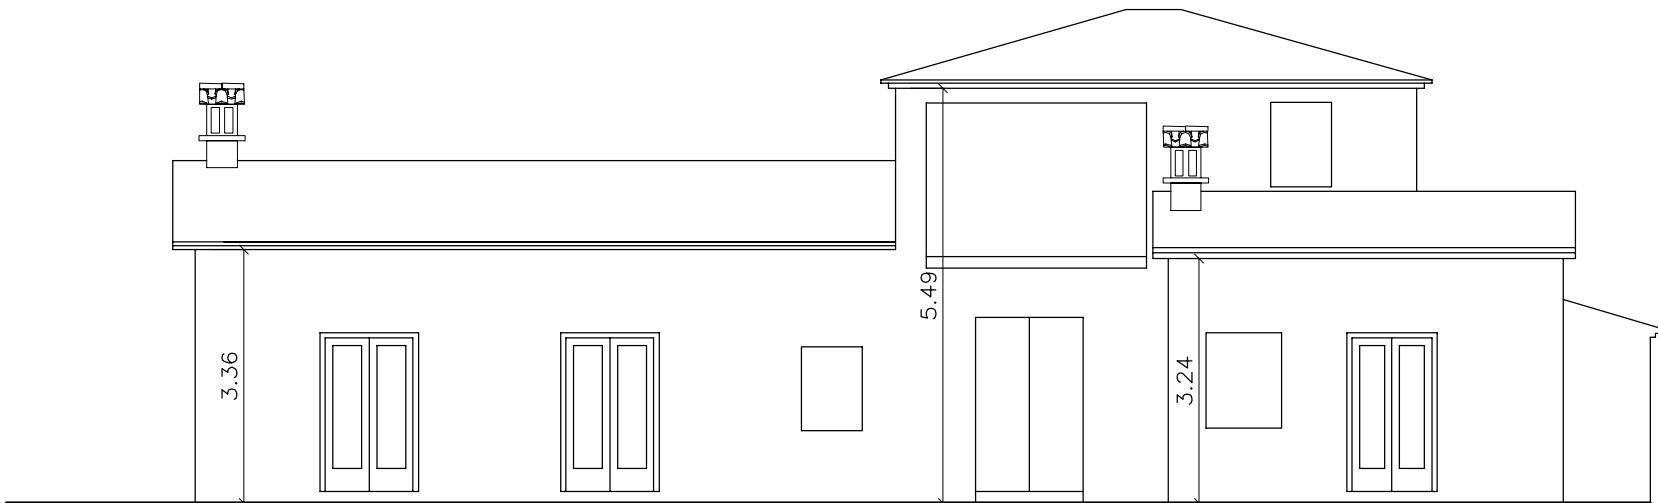

ALZADO SUR ESTE

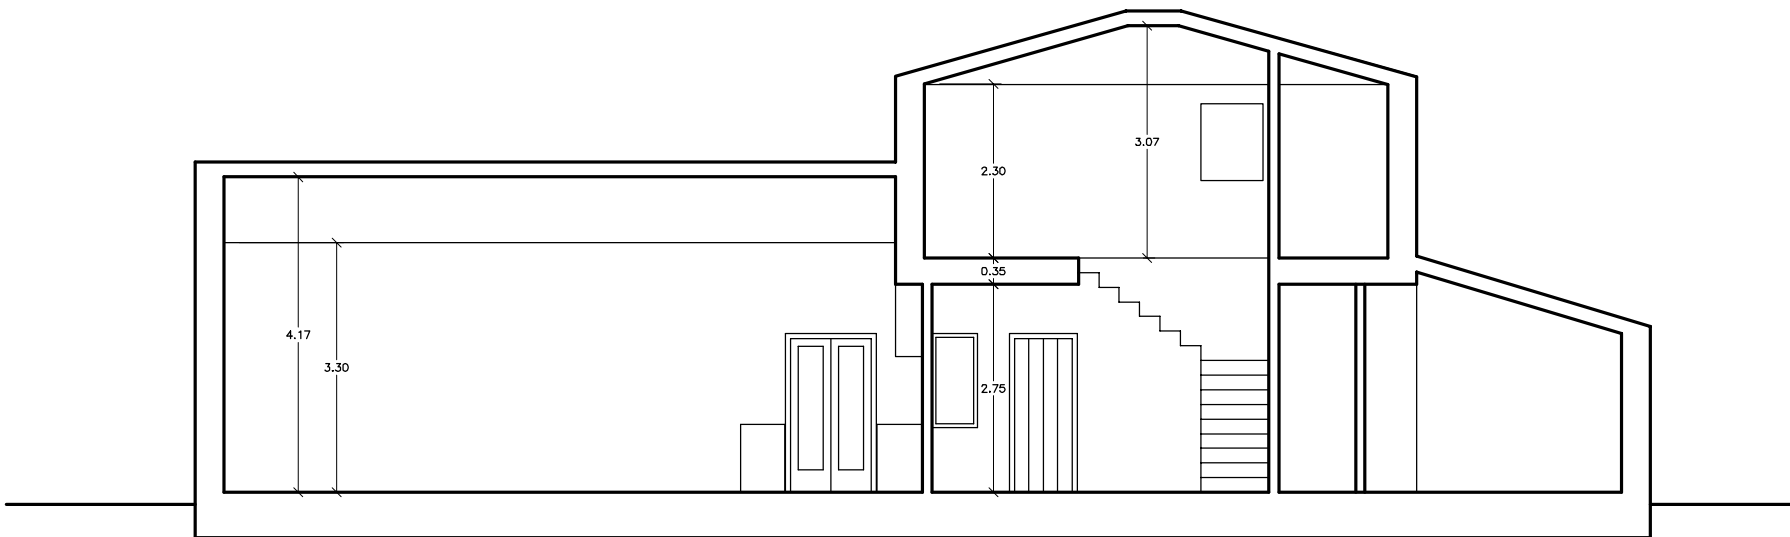

SECCION A-A

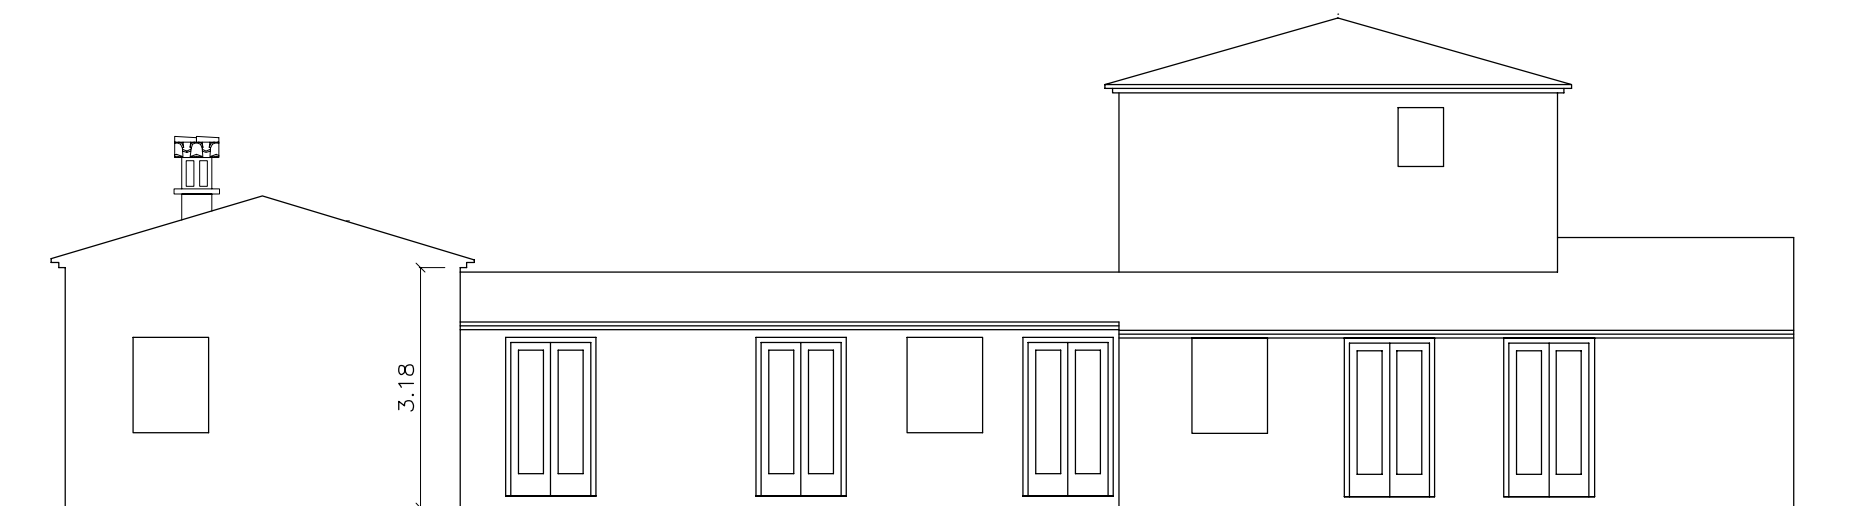

ALZADO NOR ESTE

<b>PROYECTO BASICO VIVIENDA RURAL AISLADA</b>		
ACEQUIA DE LOS FRAILES, T.M. RONDA		
PROYECTO	ARQUITECTO:	JACK NEILSON
PLANTA ALTA, ALZADO SUR ESTE, ALZADO NOR ESTE, SECCION A-A		MARZO 2007
PROMOTOR:	ARQUITECTO:	ESCALA 1:100
WENDY ELIZABETH SMART		PLANO N°:
		<b>03</b>