


PLANTA BAJA

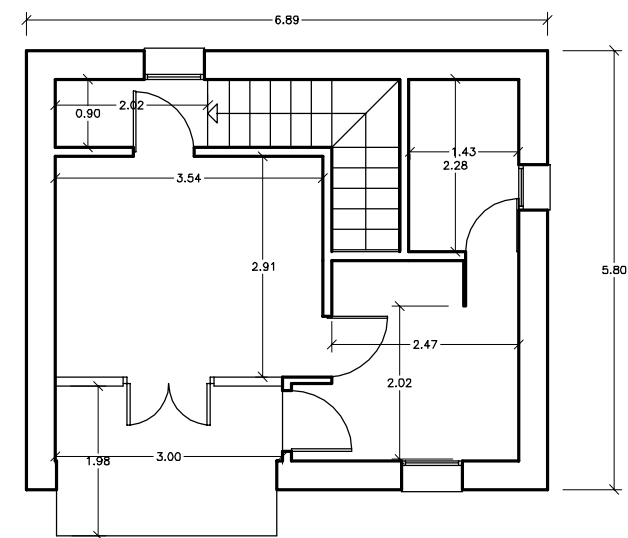

PLANTA ALTA

<b>PROYECTO BASICO VIVIENDA RURAL AISLADA</b>		
ACEQUIA DE LOS FRAILES, T.M. RONDA		
PROYECTO	ARQUITECTO:	JACK NEILSON
PLANTAS ACOTADAS		MARZO 2007
PROMOTOR:	WENDY ELIZABETH SMART	ESCALA 1:100
		PLANO N°: