


ALZADO SUR OESTE



SECCION B-B

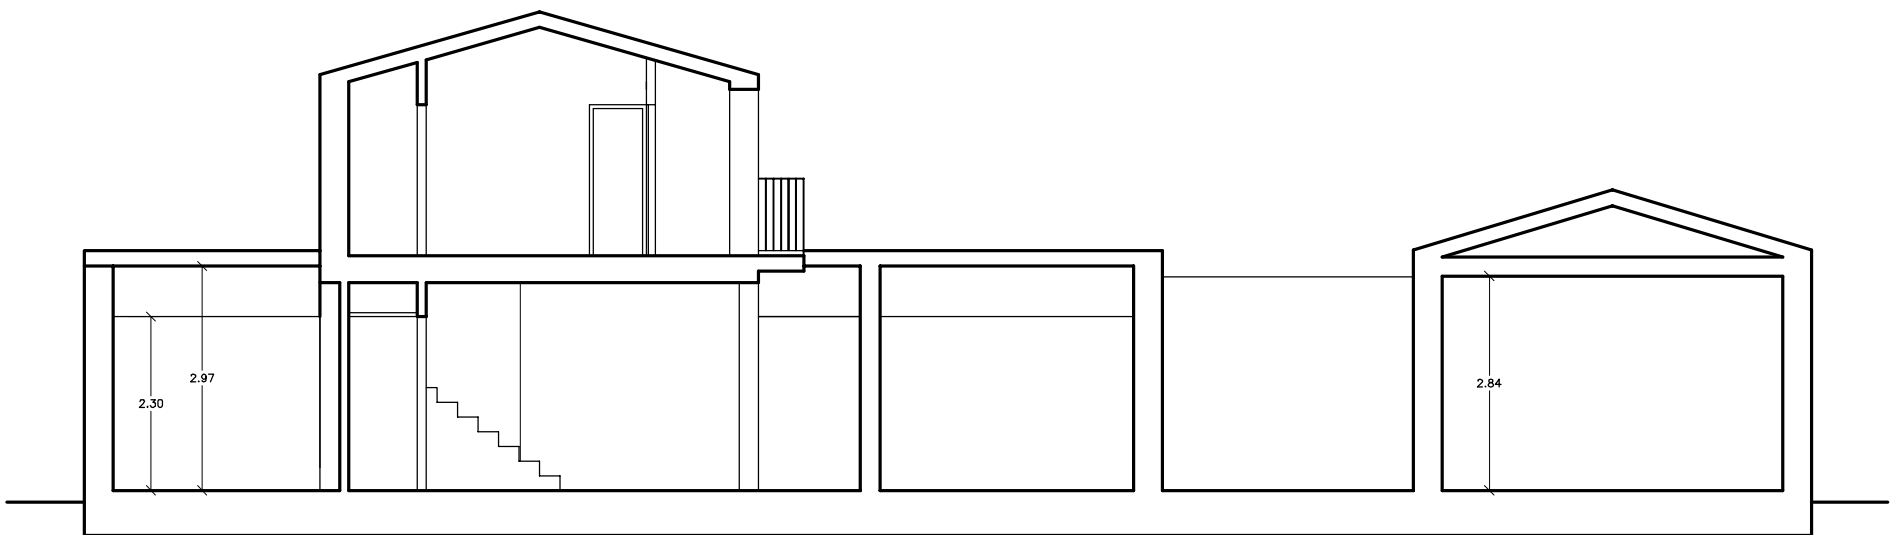

ALZADO NOROESTE

<b>PROYECTO BASICO VIVIENDA RURAL AISLADA</b>		
ACEQUIA DE LOS FRAILES, T.M. RONDA		
PROYECTO	ARQUITECTO:	JACK NEILSON
ALZADO, SUR OESTE, NORTE, SECCION B-B		MARZO 2007
PROMOTOR:		ESCALA 1:100
WENDY ELIZABETH SMART		PLANO N°:
		<b>04</b>